

ΕΦΗΜΕΡΙΔΑ ΤΗΣ ΚΥΒΕΡΝΗΣΕΩΣ

ΤΗΣ ΕΛΛΗΝΙΚΗΣ ΔΗΜΟΚΡΑΤΙΑΣ

31 Ιανουαρίου 2018 | ΤΕΥΧΟΣ Α.Α.Π. | Αρ. Φύλλου **10**

ΤΕΥΧΟΣ ΑΝΑΓΚΑΣΤΙΚΩΝ ΑΠΑΛΛΟΤΡΙΩΣΕΩΝ ΚΑΙ ΠΟΛΕΟΔΟΜΙΚΩΝ ΘΕΜΑΤΩΝ

ΑΠΟΦΑΣΕΙΣ

Αριθμ. 12470

Κήρυξη αναγκαστικής απαλλοτρίωσης απαιτούμενων εκτάσεων για την κατασκευή του έργου Αναβαθμίσεων των: α) Γ.Μ. 150kV "ΑΗΣ ΜΕΓΑΛΟΠΟΛΗΣ(ΜΕΓΑΛΟΠΟΛΗ Ι) - ΛΑΔΩΝ (αριστερό κύκλωμα) - ΚΟΥΜΟΥΝΔΟΥΡΟΥ - ΜΕΓΑΛΟΠΟΛΗ (δεξιό κύκλωμα)". β) Διασυνδετική Γ.Μ. 150KV "ΡΟΥΦ -ΛΑΔΩΝ". γ) Γ.Μ. 150KV "ΡΟΥΦ - ΛΑΔΩΝ". δ) Γ.Μ. 150KV "Υ/Σ ΜΕΓΑΛΟΠΟΛΗ Ι - Υ/Σ ΣΠΑΡΤΗ Ι", υπέρ και με δαπάνες ΑΔΜΗΕ Α.Ε., στο Νομό Αρκαδίας".

Ο ΣΥΝΤΟΝΙΣΤΗΣ ΑΠΟΚΕΝΤΡΩΜΕΝΗΣ
ΔΙΟΙΚΗΣΗΣ ΠΕΛΟΠΟΝΝΗΣΟΥ -
ΔΥΤΙΚΗΣ ΕΛΛΑΔΑΣ - ΙΟΝΙΟΥ

Έχοντας υπόψη:

1. Τις περί Διοικητικής αποκέντρωσης ισχύουσες διατάξεις όπως τροποποιήθηκαν και ισχύουν σήμερα.

2. Το ν. 3852/2010 (ΦΕΚ 87Α΄) «Νέα Αρχιτεκτονική της Αυτοδιοίκησης και της Αποκεντρωμένης Διοίκησης - Πρόγραμμα Καλλικράτης», άρθρα 280 και 283, παράγραφος 4.

3. Το π.δ. 139/27.12.2010 «Οργανισμός Αποκεντρωμένης Διοίκησης Πελοποννήσου - Δυτικής Ελλάδας και Ιονίου» (ΦΕΚ 232Α΄/27.12.2010).

4. Τις διατάξεις του ν. 2503/1997 «Διοίκηση, οργάνωση, στελέχωση της Περιφέρειας, ρύθμιση θεμάτων για τη Τοπική Αυτοδιοίκηση και άλλες διατάξεις».

5. Τα άρθρα 1 και 29 παρ. 8 του ν. 2882/2001 «Κώδικας Αναγκαστικών Απαλλοτριώσεων Ακινήτων», (ΦΕΚ 17Α΄/6.02.2001), όπως ισχύουν.

6. Τον ν.2985/2002 (ΦΕΚ 18Α΄/4.02.2002) «Προσαρμογή των διατάξεων του Κώδικα Αναγκαστικών Απαλλοτριώσεων στο Σύνταγμα».

7. Τον ν.2990/2002 (ΦΕΚ 30Α΄/21.02.2002) «Κύρωση της από 21.12.2001 πράξης νομοθετικού περιεχομένου - Αρμοδιότητα δικαστηρίων σε υποθέσεις αναγκαστικών απαλλοτριώσεων, φορολογικές και τελωνειακές ρυθμίσεις».

8. Τις διατάξεις του ν.2773/1999 (ΦΕΚ 286Α΄/22.12.1999) «Απελευθέρωση της αγοράς ηλεκτρικής ενέργειας - Ρύθμιση θεμάτων ενεργειακής πολιτικής και λοιπές διατάξεις, όπως τροποποιήθηκε και ισχύει σε συνδυασμό με το π.δ.333/2000».

9. Τις διατάξεις της παρ. 2 του άρθρου 4 του ν.1468/1950 «περί ιδρύσεως ΔΕΗ», όπως έχει τροποποιηθεί και συμπληρωθεί μεταγενέστερα με τον α.ν.1672/1951, που κυρώθηκε με το ν.2113/1952.

10. Τις διατάξεις του άρθρου 9 του α.ν.1566/1950 «περί κυρώσεως της μετά του οίκου EBASCO συναφθείσης την 20ην Ιουλίου 1950 συμβάσεως κ.λπ.», όπως έχουν κυρωθεί, τροποποιηθεί και συμπληρωθεί με το ν.1633/1951 και το β.δ.28/1951 σε συνδυασμό με το π.δ.27/1996 «Συγχώνευση των Υπουργείων Τουρισμού, Βιομηχανίας, Ενέργειας και Τεχνολογίας και Εμπορίου στο Υπουργείο Ανάπτυξης».

11. Τις διατάξεις του π.δ.189/2009 «Καθορισμός και Ανακατανομή Αρμοδιοτήτων των Υπουργείων» (Α΄221).

12. Τις διατάξεις του άρθρου 9, παρ. 8 του ν.2941/2002.

13. Την υπ' αριθμ. 1063649/790/Α0006/3.08.2004 απόφαση του Υπουργού Οικονομίας και Οικονομικών (Καταγραφή-διοικητική κωδικοποίηση των αρμοδιοτήτων σε θέματα Υπηρεσιών του Υπουργείου Οικονομίας και Οικονομικών που περιέχονται στους Γενικούς Γραμματείς Περιφερειών, κατά τις διατάξεις της παρ. 21 του άρθρου 45 του ν.3220/2004).

14. Το ν.4070/2012 (ΦΕΚ 82Α΄/10.04.2012) «Περί Ρυθμίσεων Ηλεκτρονικών Επικοινωνιών, Μεταφορών, Δημοσίων Έργων και άλλων διατάξεων», Μέρος Δ «Τροποποιήσεις Κώδικα Αναγκαστικών Απαλλοτριώσεων».

15. Το ν.4122/2013 (ΦΕΚ 42Α΄/19.02.2013), άρθρο 26, τροποποιήσεις του ν.2882/2001.

16. Το ν.4146/2013 (ΦΕΚ 90Α΄/18.04.2013), άρθρο 76, ρυθμίσεις θεμάτων απαλλοτριώσεων.

17. Το ΦΕΚ 2113Β΄/20.06.2017 αρμοδιοτήτων και μεταβίβασης δικαιώματος υπογραφής με «εντολή Συντονιστή».

18. Το υπ' αρ. ΔΝΕΜ/22365/02.10.2017 έγγραφο της Διεύθυνσης Νέων Έργων Μεταφοράς, του Ανεξάρτητου Διαχειριστή Μεταφοράς Ηλεκτρικής Ενέργειας Α.Ε. και όλα τα στοιχεία που διαβιβάστηκαν / αναφέρονται σε αυτό για την κήρυξη αναγκαστικής απαλλοτρίωσης απαιτούμενων ιδιωτικών εκτάσεων για την αναβάθμιση των γραμμών του θέματος.

19. Το αριθμ. 21746/10.07.2017 έγγραφο της ΑΔΜΗΕ/ΔΝΕΜ προς τη Δ/νση Αγροτικής Οικονομίας και Κτηνιατρικής Ν. Αρκαδίας.

20. Το αριθμ. 21653/27.06.17 έγγραφο της ΑΔΜΗΕ/ΔΝΕΜ προς τη Δ/νση Δασών Ν. Αρκαδίας.

21. Το αριθμ. 22365/02.10.2017 έγγραφο της ΑΔΜΗΕ/ΔΝΕΜ προς την Περιφερειακή Δ/νση Δημ. Περιουσίας ΔΕΠΙΝ/ Αυτοτελές Γρ. Δημόσιας Περιουσίας.

22. Το αριθμ. 21153/09.05.2017 έγγραφο της ΑΔΜΗΕ/ΔΝΕΜ προς το Δασαρχείο Τρίπολης.

23. Το αριθμ. 22092/25.07.16 έγγραφο της ΑΔΜΗΕ/ΔΝΕΜ προς τη Δ/νση Δασών Ν. Αρκαδίας.

24. Το αριθμ. 20951/11.04.2017 έγγραφο της ΑΔΜΗΕ/ΔΝΕΜ προς το Δήμο Μεγαλόπολης, Π.Ε. Αρκαδίας.

25. Το υπ' αριθ. 15.062/28.09.2017 έγγραφο της Περιφερειακή Δ/νσης Δημ. Περιουσίας ΔΕΠΙΝ/ Αυτοτελές Γρ. Δημ. Περιουσίας Αρκαδίας, αναφορικά με την έκθεση περί ύπαρξης ή μη δικαιωμάτων του Δημοσίου στην απαλλοτριούμενη έκταση, σύμφωνα με την παράγραφο 1ε' του άρθρου 3 του ν.2882/2001.

26. Το υπ' αριθ. 11328/09.10.2017 έγγραφο της Περιφερειακής Δ/νσης Δημ. Περιουσίας ΔΕΠΙΝ/ Αυτοτελές Γρ. Δημ. Περιουσίας Αρκαδίας, με τη συνημμένη σε αυτό, από 04-10-2017, έκθεση προεκτίμησης της κατά το άρθρο 15 του ν. 2882/2001 (ΦΕΚ 17Α΄) "περί αναγκαστικών απαλλοτριώσεων" εκτιμητικής Επιτροπής.

27. Το αριθμ. 16.965/10.11.2017 διαβιβαστικό έγγραφο αποστολής στοιχείων δημοσίευσης ανακοίνωσης για απαλλοτρίωσης ακινήτων της Περιφερειακής Δ/νσης Δημ. Περιουσίας ΔΕΠΙΝ/ Αυτοτελές Γρ. Δημ. Περιουσίας Αρκαδίας.

28. Το αριθμ. φύλλο 7588 της 06.10.2017 της τοπικής εφημερίδας «Καθημερινά Νέα», στο οποίο δημοσιεύθηκε η ανακοίνωση της απαλλοτρίωσης του θέματος.

29. Το αριθμ. 15040/07.11.2017 έγγραφο αποστολής αποδεικτικών τοιχοκόλλησης του Δήμου Μεγαλόπολης που αφορά τη δημοσίευση των της απαλλοτρίωσης του θέματος.

30. Την αριθμ. 16.282/13.10.2017 εισήγηση της Περιφερειακής Δ/νσης Δημ. Περιουσίας ΔΕΠΙΝ/ Αυτοτελές Γρ. Δημ. Περιουσίας Αρκαδίας.

31. Το αριθμ. 11328/09.10.2017 έγγραφο διαβίβασης έκθεσης προεκτίμησης ακινήτων της επιτροπής του άρθρου 15 του ν.2882/2001 της Περιφερειακής Δ/νσης Δημ. Περιουσίας ΔΕΠΙΝ.

32. Τα με αριθ. πρωτ. 224277/51430/12.09.2017 και 186162/31.08.2017 έγγραφα της Αγρ. Οικονομίας και Κτηνιατρικής Π.Ε. Αρκαδίας προς Αυτοτελές Γρ. Δημ. Περιουσίας Αρκαδίας με συνημμένη Γνωμάτευση ΠΕΧΩΠ ΠΡΑΚΤΙΚΟ α/α 7/2017.

33. Το αριθμ. 146207/05.07.2017 έγγραφο χαρακτηρισμού έκτασης της Δ/νσης Δασών Αρκαδίας.

34. Την α.π. οικ. 40346/29.09.2017 (ΑΔΑ: ΨΟ884653Π8-1ΗΜ) έγκριση περιβαλλοντικών όρων (Ε.Π.Ο.)/ ΥΠΑΠΕΝ/Δ/νση Περιβ/ντής Αδειοδότησης (ΔΙ.ΠΑ.).

35. Το αριθμ. ΓΣ/57/28.09.2017 έγγραφο γνωμοδότησης του Διοικητικού Συμβουλίου του ΑΔΜΗΕ.

36. Το από 08.01.2018 με αριθμ. πρωτ. ΔΤΕ/ΑΔ/ΠΔΕ και Ι 4626/08.01.2018 διαβιβαστικό έγγραφο της ΑΔΜΗΕ Α.Ε./ΔΝΕΜ/ Τομέας Απαλλοτριώσεων με το όποιο απεστάλη το ΦΕΚ 199Α΄/21.12.2017 με το οποίο χαρακτηρίζεται το Έργο της Διασύνδεσης της Κρήτης με το Ηπειρωτικό Σύστημα Φάση Ι ως έργο Γενικότερης Οικονομικής Σημασίας από το Υπουργικό Συμβούλιο και το τμήμα του έργου αυτού είναι οι αναβαθμίσεις του Ν. Αρκαδίας.

37. Το αριθμ. 20053/10.01.2018 διαβιβαστικό έγγραφο της Δ/νσης Νέων Έργων Μεταφοράς της ΑΔΜΗΕ Α.Ε.

38. Τον εγκεκριμένο χάρτη όδευσης-τριγωνισμού για το έργο απαλλοτρίωσης του θέματος από τον ΑΔΜΗΕ/Τομέας Απαλλοτριώσεων.

39. Τα εγκεκριμένα κτηματολογικά διαγράμματα με αύξοντα αριθμό 3235Α και 31291Α για το έργο απαλλοτρίωσης του θέματος από τον ΑΔΜΗΕ/Τομέας Απαλλοτριώσεων.

40. Τα εγκεκριμένα τοπογραφικά διαγράμματα με αριθμ. σχεδίου ΤΜΕΓΜ 1961-ΔΑΣ.2, φύλλα 1 ως και 4, από τη Δ/νση Δασών Ν. Αρκαδίας, αποφασίζουμε:

1. Αναγκαστική απαλλοτρίωση υπέρ και με δαπάνες του ΑΔΜΗΕ, για την αναβάθμιση μέσα στο Νομό Αρκαδίας της Γραμμής Μεταφοράς 150 kV «ΑΗΣ ΜΕΓΑΛΟΠΟΛΗΣ (ΜΕΓΑΛΟΠΟΛΗ Ι) - ΛΑΔΩΝ (αριστερό κύκλωμα) και ΚΟΥΜΟΥΝΔΟΥΡΟΥ - ΜΕΓΑΛΟΠΟΛΗ (δεξιό κύκλωμα)», ιδιωτικής έκτασης συνολικού εμβαδού μέτρων τετραγωνικών εκατόν τριάντα ενός (131τ.μ.) με τα συστατικά και παραρτήματά της, αποτελούμενη από δύο (2) τεμάχια εδάφους.

Από τα παραπάνω τεμάχια εδάφους, ένα (1) στο οποίο θα εγκατασταθεί ο πύργος με αριθ. Λ5/ ΡΛ 562/22Ν έχει εμβαδόν μέτρα τετραγωνικά ογδόντα τρία (83τ.μ.) και ένα (1) στο οποίο θα εγκατασταθεί ο πύργος με αριθ. Λ6Δ/ ΚΜ511Ν έχει εμβαδόν μέτρα τετραγωνικά σαράντα οκτώ (48τ.μ.).

Η ανωτέρω απαλλοτριούμενη ιδιωτική έκταση εικονίζεται λεπτομερειακά στο με αριθ. 31291Α/Ιούνιος 2017/Φύλλο 1/ κτηματολογικό διάγραμμα - πίνακα που συνέταξε η αρμόδια Υπηρεσία του ΑΔΜΗΕ και η όδευση της γραμμής στο με αριθ. 31290Β/Ιούνιος 2017/Φύλλο 1/ χάρτη όδευσης - τριγωνισμού και περιλαμβάνεται στις κτηματικές περιοχές του Δήμου Μεγαλόπολης (Δημ. Ενότ. Μεγαλόπολης - δημ. κοινότητα Μεγαλόπολης) του Νομού Αρκαδίας.

2. Σύσταση με αναγκαστική απαλλοτρίωση, υπέρ και με δαπάνες του ΑΔΜΗΕ, δουλείας εναέριας διέλευσης των αγωγών της Γραμμής Μεταφοράς 150 kV «ΑΗΣ ΜΕΓΑΛΟΠΟΛΗΣ (ΜΕΓΑΛΟΠΟΛΗ Ι) - ΛΑΔΩΝ (αριστερό κύκλωμα) και ΚΟΥΜΟΥΝΔΟΥΡΟΥ- ΜΕΓΑΛΟΠΟΛΗ (δεξιό κύκλωμα)», μέσα στο Νομό Αρκαδίας σε λωρίδα εδάφους συνολικού μήκους τριακοσίων δεκαέξι μέτρων (316μ.) και συνολικού πλάτους σαράντα (40μ.) δηλαδή είκοσι (20μ.) αριστερά και είκοσι (20μ.) δεξιά από τον άξονα της γραμμής.

Η ανωτέρω λωρίδα εδάφους περιλαμβάνεται μεταξύ των πύργων Λ5/ ΡΛ 562/22Ν και Λ6Δ/ ΚΜ511Ν.

Ο άξονας της γραμμής σημειώνεται με την προβολή του επί του εδάφους και εικονίζεται με συνεχή παχιά γραμμή στο με αριθ. 31291Α/Ιούνιος 2017/Φύλλο 1/ κτηματολογικό διάγραμμα - πίνακα και η όδευση της

γραμμής στο με αριθ. 31290Β/Ιούνιος 2017/Φύλλο 1/ χάρτη όδευσης - τριγωνισμού.

Οι εκτάσεις αυτές περιλαμβάνονται στις κτηματικές περιοχές του Δήμου Μεγαλόπολης (Δημ. Ενότ. Μεγαλόπολης - δημ. κοινότητα Μεγαλόπολης) του Νομού Αρκαδίας.

3. Αναγκαστική απαλλοτρίωση υπέρ και με δαπάνες του ΑΔΜΗΕ, για την αναβάθμιση μέσα στο Νομό Αρκαδίας της Διασυνδετικής Γραμμής Μεταφοράς 150 kV «ΡΟΥΦ - ΛΑΔΩΝ», ιδιωτικής έκτασης συνολικού εμβαδού μέτρων τετραγωνικών διακοσίων ενενήντα εννέα (299τ.μ.) με τα συστατικά και παραρτήματά της, αποτελούμενη από πέντε (5) τεμάχια εδάφους.

Από τα παραπάνω τεμάχια εδάφους, ένα (1) στο οποίο θα εγκατασταθεί ο πύργος με αριθ. Δ10/ΡΛ 562/10Ν έχει εμβαδόν μέτρα τετραγωνικά σαράντα οκτώ (48τ.μ.), δύο (2) στα οποία θα εγκατασταθούν οι πύργοι με αριθ. Δ9/ ΡΛ 562/9Ν, Δ1Β/ ΡΛ 562/1Ν έχουν εμβαδό μέτρα τετραγωνικά εβδομήντα εννέα (79τ.μ.) το καθένα, ένα (1) στο οποίο θα εγκατασταθεί ο πύργος με αριθ. Δ6/ ΡΛ 562/6Ν έχει εμβαδόν μέτρα τετραγωνικά εβδομήντα επτά (77τ.μ.) και ένα (1) στο οποίο θα εγκατασταθεί ο ιστός με αριθ. Δ1Α έχει εμβαδόν μέτρα τετραγωνικά δεκαέξι (16τ.μ.).

Η ανωτέρω απαλλοτριούμενη έκταση εικονίζεται λεπτομερειακά στο με αριθ. 31291Α/Ιούνιος 2017/Φύλλο 1/ κτηματολογικό διάγραμμα - πίνακα που συνέταξε η αρμόδια Υπηρεσία του ΑΔΜΗΕ και η όδευση της γραμμής στο με αριθ. 31290Β/Ιούνιος 2017/Φύλλο 1/χάρτη όδευσης - τριγωνισμού και περιλαμβάνεται στις κτηματικές περιοχές του Δήμου Μεγαλόπολης (Δημ. Ενότ. Μεγαλόπολης - δημ. κοινότητα Μεγαλόπολης και τοπ. κοινότητα Μακρυσίου) του Νομού Αρκαδίας.

4. Σύσταση με αναγκαστική απαλλοτρίωση υπέρ και με δαπάνες του ΑΔΜΗΕ, δουλείας εναέριας διέλευσης των αγωγών της Διασυνδετικής Γραμμής Μεταφοράς 150 kV «ΡΟΥΦ - ΛΑΔΩΝ», μέσα στο Νομό Αρκαδίας, σε λωρίδα εδάφους συνολικού μήκους εκατόν πενήντα τεσσάρων μέτρων (154μ.) και συνολικού πλάτους σαράντα (40μ.) δηλαδή είκοσι (20μ.) δεξιά και είκοσι (20μ.) αριστερά από τον άξονα της γραμμής.

Η ανωτέρω λωρίδα εδάφους περιλαμβάνεται μεταξύ του Υ/Σ Μεγαλόπολη Ι και πύργου Δ 1Β/ΡΛ 562/1Ν.

Ο άξονας της γραμμής σημειώνεται με την προβολή του επί του εδάφους και εικονίζεται με συνεχή παχιά γραμμή στο με αριθ. 31291Α/Ιούνιος 2017/Φύλλο 1/ κτηματολογικό διάγραμμα - πίνακα και η όδευση της γραμμής στο με αριθ. 31290Β/Ιούνιος 2017/Φύλλο 1/ χάρτη όδευσης - τριγωνισμού.

Οι εκτάσεις αυτές περιλαμβάνονται στις κτηματικές περιοχές του Δήμου Μεγαλόπολης (Δημ. Ενότ. Μεγαλόπολης - τοπ. κοινότητα Μακρυσίου) του Νομού Αρκαδίας.

5. Αναγκαστική απαλλοτρίωση υπέρ και με δαπάνες του ΑΔΜΗΕ, για την αναβάθμιση μέσα στο Νομό Αρκαδίας της Γραμμής Μεταφοράς 150 kV «ΡΟΥΦ - ΛΑΔΩΝ», ιδιωτικής έκτασης συνολικού εμβαδού μέτρων τετραγωνικών εκατόν εξήντα εννέα (169τ.μ.) με τα συστατικά και παραρτήματα της, αποτελούμενη από 1 τεμάχιο εδάφους για την εγκατάσταση σ' αυτό του πύργου με αριθ. ΡΛ 567Ν ο οποίος έχει εμβαδόν μέτρα τετραγωνικά εκατόν εξήντα εννέα (13x13=169τ.μ.).

Η ανωτέρω απαλλοτριούμενη έκταση εικονίζεται λεπτομερειακά στο με αριθ. 31291Α/Ιούνιος 2017/Φύλλο 1/ κτηματολογικό διάγραμμα - πίνακα που συνέταξε η αρμόδια Υπηρεσία του ΑΔΜΗΕ και η όδευση της γραμμής στο με αριθ. 31290Β/Ιούνιος 2017/Φύλλο 1/χάρτη όδευσης - τριγωνισμού και περιλαμβάνεται στις κτηματικές περιοχές του Δήμου Μεγαλόπολης (Δημ. Ενότ. Μεγαλόπολης - δημ. κοινότητα Μεγαλόπολης) του Νομού Αρκαδίας.

6. Σύσταση με αναγκαστική απαλλοτρίωση, υπέρ και με δαπάνες του ΑΔΜΗΕ, δουλείας υπόγειας διέλευσης των καλωδίων της Γραμμής Μεταφοράς 150 kV «ΡΟΥΦ - ΛΑΔΩΝ» μέσα στο Νομό Αρκαδίας σε λωρίδα εδάφους συνολικού εμβαδού μέτρων τετραγωνικών εκατόν ενενήντα επτά και ογδόντα τεσσάρων τετραγωνικών δεκάτων (197,84τ.μ.)

6.1 Το περιεχόμενο της δουλείας υπόγειας διέλευσης των καλωδίων που αναφέρεται παραπάνω, συνίσταται στο δικαίωμα εισόδου του προσωπικού, των συνεργείων και των τεχνικών μέσων του ΑΔΜΗΕ ή των οριζόμενων από αυτόν προσώπων στη βαρυνόμενη με δουλεία εδαφική λωρίδα, για την εκτέλεση κάθε εργασίας εγκατάστασης, λειτουργίας, επιθεώρησης, επισκευών, αντικατάστασης και συντηρήσεων των καλωδίων.

Ως επισήμανση της όδευσης του υπογείου καλωδίου και κατά μήκος αυτής, εφόσον πραγματοποιείται επί δημόσιας ή αγροτικής ή δασικής οδού, τοποθετούνται μεταλλικοί ορθοστάτες σε διακριτά σημεία, στους οποίους στηρίζονται πινακίδες επισήμανσης της θέσης του υπογείου δικτύου σε αποστάσεις ανά 50μ. και επιπλέον σε σημεία όπου γίνεται αλλαγή όδευσης των καλωδίων. Η όδευση σε έδαφος εκτός οδών επισημαίνεται με τοποθέτηση τσιμεντένιων στυλίσκων στον άξονα ή στα όρια του χαντακιού τοποθέτησης και σε αποστάσεις ανά 50 m ή μικρότερες αν κριθεί απαραίτητο.

Η λωρίδα εδάφους στην οποία θα συσταθεί δουλεία υπόγειας διέλευσης, μπορεί να περιφραχθεί με συρματόπλεγμα και να υπάρξει φύτευση φυτών των οποίων η φύτευση και η σπορά τους δεν απαιτεί άροση ή εκσκαφή σε βάθος μεγαλύτερο από σαράντα εκατοστά του μέτρου (0,40μ) από τη φυσική επιφάνεια του εδάφους.

Η ανωτέρω δουλεία υπόγειας διέλευσης των καλωδίων εικονίζεται λεπτομερειακά στο με αριθ. 31291Α/ Ιούνιος 2017/Φύλλο 1/κτηματολογικό διάγραμμα - πίνακα που συνέταξε η αρμόδια Υπηρεσία του ΑΔΜΗΕ και περιλαμβάνεται στις κτηματικές περιοχές του Δήμου Μεγαλόπολης (Δημ. Ενότ. Μεγαλόπολης - δημ. κοινότητα Μεγαλόπολης) του Νομού Αρκαδίας.

7. Αναγκαστική απαλλοτρίωση υπέρ και με δαπάνες του ΑΔΜΗΕ, για την εγκατάσταση μέσα στο Νομό Αρκαδίας της Γραμμής Μεταφοράς 150 kV «Υ/Σ ΜΕΓΑΛΟΠΟΛΗ Ι - Υ/Σ ΣΠΑΡΤΗ Ι», ιδιωτικής έκτασης συνολικού εμβαδού μέτρων τετραγωνικών πεντακοσίων είκοσι τεσσάρων (524τ.μ.) με τα συστατικά και παραρτήματά της, αποτελούμενη από επτά (7) τεμάχια εδάφους.

Από τα παραπάνω τεμάχια εδάφους, ένα (1) στο οποίο θα εγκατασταθεί ο πύργος ΜΣ 29Ν έχει εμβαδόν μέτρα

τετραγωνικά είκοσι εννέα (29τ.μ.), δύο (2) στα οποία θα εγκατασταθούν οι ιστοί ΜΣ 2Ν και ΜΣ 3Ν έχουν εμβαδό μέτρα τετραγωνικά εξήντα τέσσερα (8x8=64τ.μ.) το καθένα, ένα (1) στο οποίο θα εγκατασταθεί ο πύργος ΜΣ 4Ν έχει εμβαδόν μέτρα τετραγωνικά ογδόντα (80τ.μ.), ένα (1) στο οποίο θα εγκατασταθεί ο πύργος ΜΣ 11Ν έχει εμβαδόν μέτρα τετραγωνικά ενενήντα δύο (92τ.μ.), ένα (1) στο οποίο θα εγκατασταθεί ο πύργος ΜΣ 22Ν έχει εμβαδό μέτρα τετραγωνικά εκατόν πέντε (105τ.μ.) και ένα (1) στο οποίο θα εγκατασταθεί ο πύργος ΜΣ 27Ν έχει εμβαδό μέτρα τετραγωνικά ενενήντα (90τ.μ).

Η ανωτέρω απαλλοτριούμενη έκταση εικονίζεται στο με αριθ. 3235Α/Ιούνιος 2017/Φύλλο 1/κτηματολογικό διάγραμμα - πίνακα που συνέταξε η αρμόδια Υπηρεσία του ΑΔΜΗΕ και η όδευση της γραμμής στο με αριθ. 31290Β/ Ιούνιος 2017/Φύλλο 1/χάρτη όδευσης - τριγωνισμού και περιλαμβάνεται στις κτηματικές περιοχές του Δήμου Μεγαλόπολης [(Δημ. Ενότ. Μεγαλόπολης - δημ. κοινότητα Μεγαλόπολης και τοπ. κοιν. Περιβολίων και Γεφύρας), Δημ. Ενότητα Φαλαισίας - τοπ. κοιν. Λεονταρίου και Σουλαρίου)] του Νομού Αρκαδίας.

8. Το περιεχόμενο της εναέριας δουλείας διέλευσης συνίσταται στο δικαίωμα εισόδου στις βαρυνόμενες με δουλεία εκτάσεις του προσωπικού των συνεργείων και των τεχνικών μέσων του ΑΔΜΗΕ ή των οριζόμενων απ' αυτόν προσώπων για την εκτέλεση κάθε εργασίας εγκατάστασης, λειτουργίας, επιθεώρησης, επισκευών συντήρησης και αντικατάστασης των άνωθεν αυτών εναέριων αγωγών και πύργων τους.

8.1 Στις βαρυνόμενες με δουλεία διέλευσης παραπάνω ιδιωτικές εκτάσεις, επιτρέπεται η οικοδόμηση ή τοποθέτηση αντικειμένου εφόσον πληρούνται αμφότεροι οι κατωτέρω δύο (2) όροι:

8.1.1 Η κατακόρυφη απόσταση των υψηλότερων σημείων των κτισμάτων από τους αγωγούς της Γραμμής, σε θερμοκρασία 50°C και άπνοια, πρέπει να είναι τουλάχιστον έξι μέτρα (6μ.).

Στο ύψος των κτισμάτων περιλαμβάνεται και κάθε είδους κατασκευή πάνω από αυτά (π.χ. δώματα, κουβούκλια απόληξης κλιμακοστασίων, στηθαία, ιστοί, κεραίες δεκτών τηλεόρασης κ.λπ.).

8.1.2 Τα κτίσματα, οι εγκαταστάσεις, αντικείμενα, δέντρα κ.α., πρέπει να μη δημιουργούν δυσμενείς συνθήκες για την ασφάλεια και λειτουργία της γραμμής (αποθήκες εκρηκτικών και πετρελαιοειδών, εργοστάσια που αναδίδουν βλαβερούς καπνούς ή αέρια, συσσωρεύσεις εύφλεκτων υλών κ.λπ.).

Η απαλλοτρίωση κηρύσσεται σύμφωνα με τις διατάξεις του άρθρου 1 του ν. 2985/2002 και με τον όρο ότι ο υπέρ ου πρέπει να καταθέσει σε προθεσμία τριών (3) μηνών από την κοινοποίηση της πράξης εγγυητική επιστολή αναγνωρισμένου πιστωτικού ιδρύματος για το 20% της προβλεπόμενης δαπάνης. Αν η επιστολή αυτή δεν κατατεθεί εμπρόθεσμα, εφαρμόζεται αναλόγως η παρ. 2 του άρθρου 11 του Κώδικα Αναγκαστικών Απαλλοτριώσεων Ακινήτων (ν. 2882/2001).

Αν ο υπέρ ου δεν προβεί στη συντέλεση της κηρυσσόμενης απαλλοτρίωσης στις νόμιμες προθεσμίες, η εγγυητική επιστολή καταπίπτει υπέρ του Δημοσίου και των αναγνωρισμένων δικαιούχων σε ποσοστό 50% για τον καθένα.

Στην έκταση που απαλλοτριώνεται και συστήνεται δουλεία προβάλλουν δικαιώματα κυριότητας οι:

1) Μαρία Ιωάννη Κυριακοπούλου, 2) Ευαγγελία Ζέρβα, 3) Γεώργιος Λεωνίδα Δράκος κ.λπ.


Ο αναφερόμενος χάρτης όδευσης και τα κτηματολογικά διαγράμματα ευρίσκονται στη Διεύθυνση Νέων Έργων Μεταφοράς - Τομέα Απαλλοτριώσεων του ΑΔΜΗΕ.

Η απόφαση αυτή, με τον προσαρτώμενο χάρτη όδευσης - τριγωνισμού και τα κτηματολογικά διαγράμματα, να δημοσιευθούν στην Εφημερίδα της Κυβερνήσεως.

Πάτρα, 17 Ιανουαρίου 2018

Ο Συντονιστής Αποκεντρωμένης Διοίκησης

ΝΙΚΟΛΑΟΣ ΠΑΠΑΘΕΟΔΩΡΟΥ

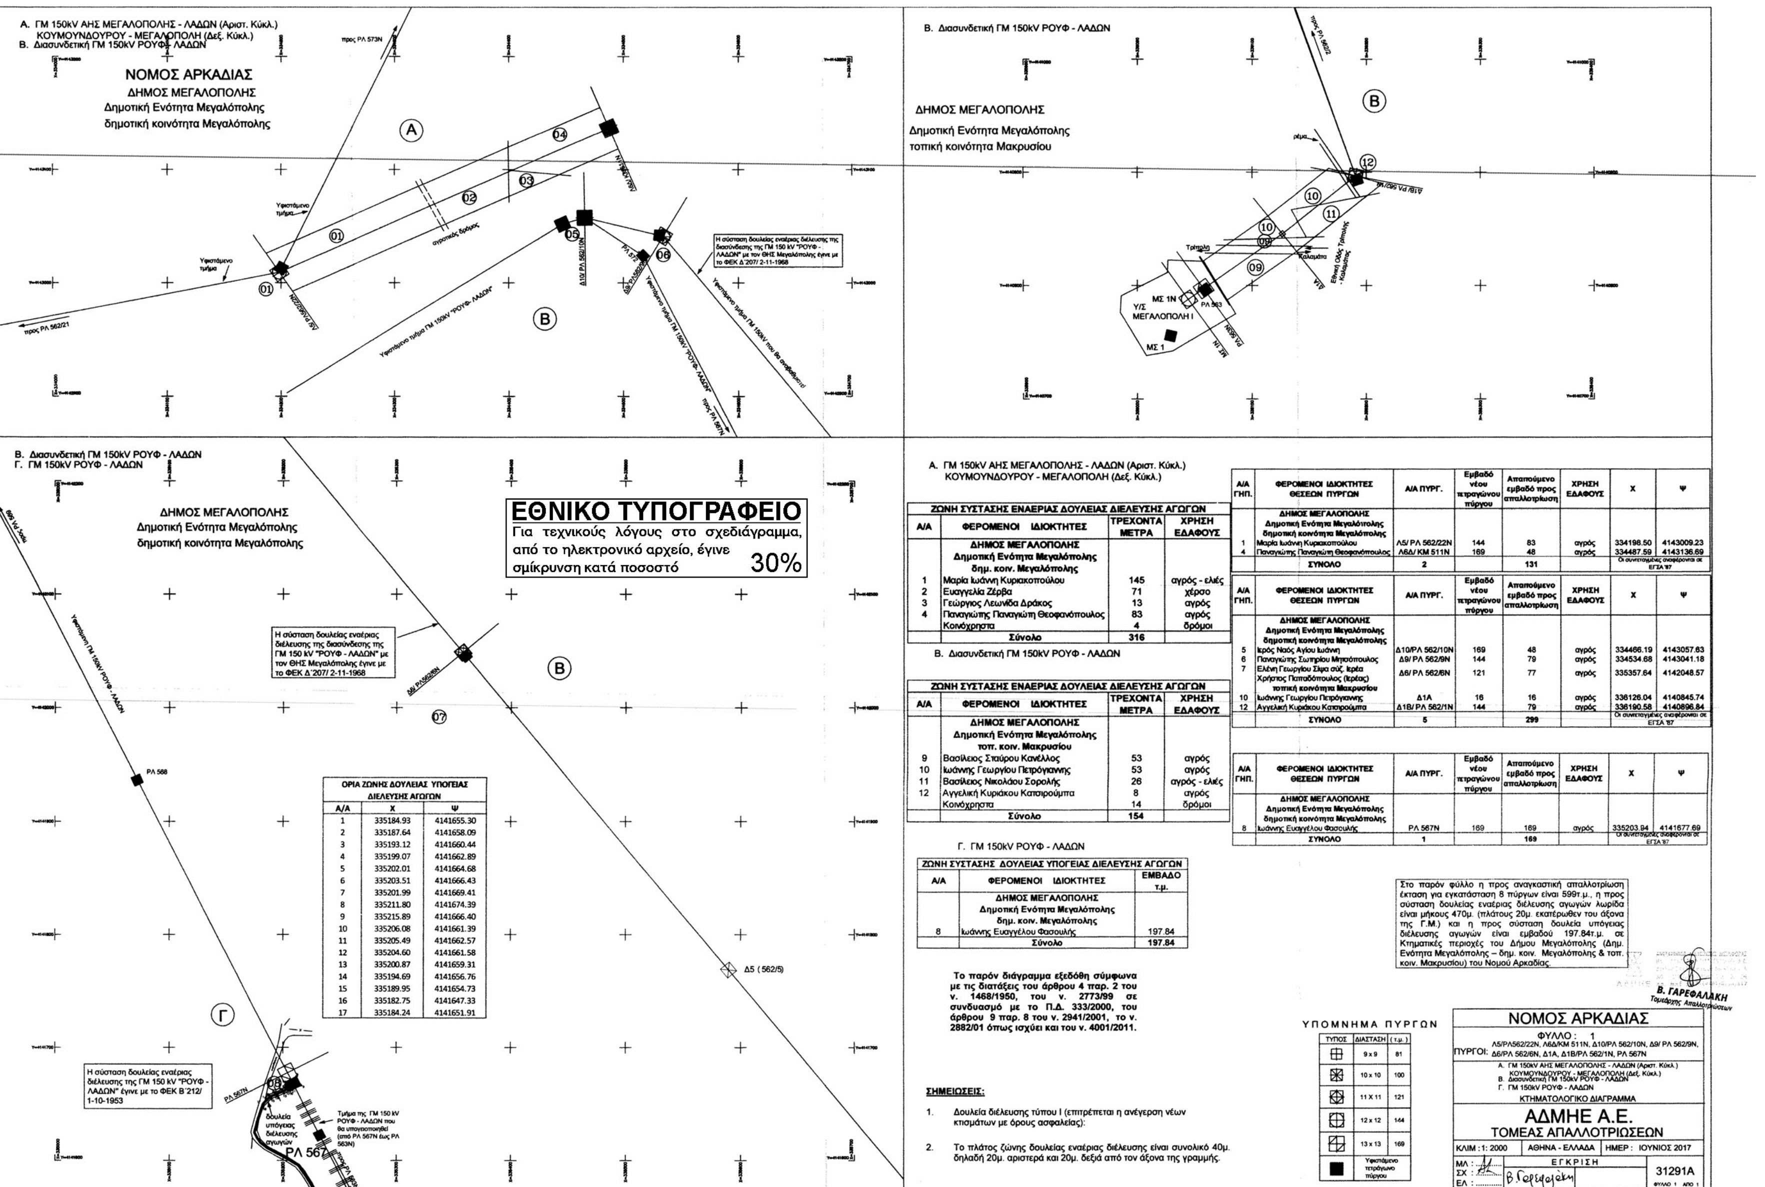

ΟΡΙΑ ΖΩΝΗΣ ΔΟΥΛΕΙΑΣ ΥΠΟΓΕΙΑΣ ΔΙΕΛΕΥΣΗΣ ΑΓΩΓΩΝ		
Α/Α	Χ	Ψ
1	335184.93	4141655.30
2	335187.64	4141658.09
3	335193.12	4141660.44
4	335199.07	4141662.89
5	335202.01	4141664.68
6	335203.51	4141666.43
7	335201.99	4141669.41
8	335211.80	4141674.39
9	335215.89	4141666.40
10	335206.08	4141661.39
11	335205.49	4141662.57
12	335204.60	4141661.58
13	335200.87	4141659.31
14	335194.69	4141656.76
15	335189.95	4141654.73
16	335182.75	4141647.33
17	335184.24	4141651.91

Α. ΓΜ 150kV ΑΗΣ ΜΕΓΑΛΟΠΟΛΗΣ - ΛΑΔΩΝ (Αριστ. Κύκλ.)
ΚΟΥΜΟΥΝΔΟΥΡΟΥ - ΜΕΓΑΛΟΠΟΛΗ (Δεξ. Κύκλ.)

ΖΩΝΗ ΣΥΣΤΑΣΗΣ ΕΝΑΕΡΙΑΣ ΔΟΥΛΕΙΑΣ ΔΙΕΛΕΥΣΗΣ ΑΓΩΓΩΝ			
Α/Α	ΦΕΡΟΜΕΝΟΙ ΙΔΙΟΚΤΗΤΕΣ	ΤΡΕΧΟΝΤΑ ΜΕΤΡΑ	ΧΡΗΣΗ ΕΔΑΦΟΥΣ
	ΔΗΜΟΣ ΜΕΓΑΛΟΠΟΛΗΣ Δημοτική Ενότητα Μεγαλόπολης δημ. κοιν. Μεγαλόπολης		
1	Μαρία Ιωάννη Κυριακοπούλου	145	αγρός - ελιές
2	Ευαγγελία Ζέρβα	71	χέρσο
3	Γεώργιος Λεωνίδα Δράκος	13	αγρός
4	Παναγιώτης Παναγιώτη Θεοφανόπουλος	83	αγρός
	Κοινόχρηστα	4	δρόμοι
	Σύνολο	316	

Β. Διασυνδετική ΓΜ 150kV ΡΟΥΦ - ΛΑΔΩΝ

ΖΩΝΗ ΣΥΣΤΑΣΗΣ ΕΝΑΕΡΙΑΣ ΔΟΥΛΕΙΑΣ ΔΙΕΛΕΥΣΗΣ ΑΓΩΓΩΝ			
Α/Α	ΦΕΡΟΜΕΝΟΙ ΙΔΙΟΚΤΗΤΕΣ	ΤΡΕΧΟΝΤΑ ΜΕΤΡΑ	ΧΡΗΣΗ ΕΔΑΦΟΥΣ
	ΔΗΜΟΣ ΜΕΓΑΛΟΠΟΛΗΣ Δημοτική Ενότητα Μεγαλόπολης τοπ. κοιν. Μακρυσίου		
9	Βασίλειος Σταύρου Κανέλλος	53	αγρός
10	Ιωάννης Γεωργίου Πετρόγιαννης	53	αγρός
11	Βασίλειος Νικολάου Σορολής	26	αγρός - ελιές
12	Αγγελική Κυριάκου Κατσιρούμπα	8	αγρός
	Κοινόχρηστα	14	δρόμοι
	Σύνολο	154	

Γ. ΓΜ 150kV ΡΟΥΦ - ΛΑΔΩΝ

ΖΩΝΗ ΣΥΣΤΑΣΗΣ ΔΟΥΛΕΙΑΣ ΥΠΟΓΕΙΑΣ ΔΙΕΛΕΥΣΗΣ ΑΓΩΓΩΝ		
Α/Α	ΦΕΡΟΜΕΝΟΙ ΙΔΙΟΚΤΗΤΕΣ	ΕΜΒΑΔΟ τ.μ.
	ΔΗΜΟΣ ΜΕΓΑΛΟΠΟΛΗΣ Δημοτική Ενότητα Μεγαλόπολης δημ. κοιν. Μεγαλόπολης	
8	Ιωάννης Ευαγγέλου Φασουλής	197.84
	Σύνολο	197.84

Το παρόν διάγραμμα εξεδόθη σύμφωνα με τις διατάξεις του άρθρου 4 παρ. 2 του ν. 1468/1950, του ν. 2773/99 σε συνδυασμό με το Π.Δ. 333/2000, του άρθρου 9 παρ. 8 του ν. 2941/2001, το ν. 2882/01 όπως ισχύει και του ν. 4001/2011.

Α/Α ΓΗΠ.	ΦΕΡΟΜΕΝΟΙ ΙΔΙΟΚΤΗΤΕΣ ΘΕΣΕΩΝ ΠΥΡΓΩΝ	Α/Α ΠΥΡΓ.	Εμβαδό νέου τετραγώνου πύργου	Απαιτούμενο εμβαδό προς απαλλοτρίωση	ΧΡΗΣΗ ΕΔΑΦΟΥΣ	Χ	Ψ
	ΔΗΜΟΣ ΜΕΓΑΛΟΠΟΛΗΣ Δημοτική Ενότητα Μεγαλόπολης δημοτική κοινότητα Μεγαλόπολης						
1	Μαρία Ιωάννη Κυριακοπούλου	Λ5/ ΡΛ 562/22Ν	144	83	αγρός	334198.50	4143009.23
4	Παναγιώτης Παναγιώτη Θεοφανόπουλος	Λ6Δ/ ΚΜ 511Ν	169	48	αγρός	334487.59	4143136.69
	ΣΥΝΟΛΟ	2		131		Οι συντεταγμένες αναφέρονται σε ΕΓΣΑ '87	

Α/Α ΓΗΠ.	ΦΕΡΟΜΕΝΟΙ ΙΔΙΟΚΤΗΤΕΣ ΘΕΣΕΩΝ ΠΥΡΓΩΝ	Α/Α ΠΥΡΓ.	Εμβαδό νέου τετραγώνου πύργου	Απαιτούμενο εμβαδό προς απαλλοτρίωση	ΧΡΗΣΗ ΕΔΑΦΟΥΣ	Χ	Ψ
	ΔΗΜΟΣ ΜΕΓΑΛΟΠΟΛΗΣ Δημοτική Ενότητα Μεγαλόπολης δημοτική κοινότητα Μεγαλόπολης						
5	Ιερός Ναός Αγίου Ιωάννη	Δ10/ΡΛ 562/10Ν	169	48	αγρός	334466.19	4143057.63
6	Παναγιώτης Σωτηρίου Μητσόπουλος	Δ9/ ΡΛ 562/9Ν	144	79	αγρός	334534.68	4143041.18
7	Ελένη Γεωργίου Σίμα σύζ. Ιερέα Χρήστος Παπαδόπουλος (Ιερέας)	Δ6/ ΡΛ 562/6Ν	121	77	αγρός	335357.64	4142048.57
	τοπική κοινότητα Μακρυσίου						
10	Ιωάννης Γεωργίου Πετρόγιαννης	Δ1Α	16	16	αγρός	336126.04	4140845.74
12	Αγγελική Κυριάκου Κατσιρούμπα	Δ1Β/ ΡΛ 562/1Ν	144	79	αγρός	336190.58	4140896.84
	ΣΥΝΟΛΟ	5		299		Οι συντεταγμένες αναφέρονται σε ΕΓΣΑ '87	

Α/Α ΓΗΠ.	ΦΕΡΟΜΕΝΟΙ ΙΔΙΟΚΤΗΤΕΣ ΘΕΣΕΩΝ ΠΥΡΓΩΝ	Α/Α ΠΥΡΓ.	Εμβαδό νέου τετραγώνου πύργου	Απαιτούμενο εμβαδό προς απαλλοτρίωση	ΧΡΗΣΗ ΕΔΑΦΟΥΣ	Χ	Ψ
	ΔΗΜΟΣ ΜΕΓΑΛΟΠΟΛΗΣ Δημοτική Ενότητα Μεγαλόπολης δημοτική κοινότητα Μεγαλόπολης						
8	Ιωάννης Ευαγγέλου Φασουλής	ΡΛ 567Ν	169	169	αγρός	335203.94	4141677.69
	ΣΥΝΟΛΟ	1		169		Οι συντεταγμένες αναφέρονται σε ΕΓΣΑ '87	

Στο παρόν φύλλο η προς αναγκαστική απαλλοτρίωση έκταση για εγκατάσταση 8 πύργων είναι 599τ.μ., η προς σύσταση δουλείας εναέριας διέλευσης αγωγών λωρίδα είναι μήκους 470μ. (πλάτους 20μ. εκατέρωθεν του άξονα της Γ.Μ.) και η προς σύσταση δουλεία υπόγειας διέλευσης αγωγών είναι εμβαδού 197.84τ.μ. σε Κτηματικές περιοχές του Δήμου Μεγαλόπολης (Δημ. Ενότητα Μεγαλόπολης – δημ. κοιν. Μεγαλόπολης & τοπ. κοιν. Μακρυσίου) του Νομού Αρκαδίας.

ΣΗΜΕΙΩΣΕΙΣ:

1. Δουλεία διέλευσης τύπου Ι (επιτρέπεται η ανέγερση νέων κτισμάτων με όρους ασφαλείας):
2. Το πλάτος ζώνης δουλείας εναέριας διέλευσης είναι συνολικό 40μ. δηλαδή 20μ. αριστερά και 20μ. δεξιά από τον άξονα της γραμμής.

ΥΠΟΜΝΗΜΑ ΠΥΡΓΩΝ

ΤΥΠΟΣ	ΔΙΑΣΤΑΣΗ	(τ.μ.)
	9 x 9	81
	10 x 10	100
	11 X 11	121
	12 x 12	144
	13 x 13	169
	Υφιστάμενο τετράγωνο πύργου	

B. ΓΑΡΕΦΑΛΑΚΗ
Τομεάρχης Απαλλοτριώσεων

ΝΟΜΟΣ ΑΡΚΑΔΙΑΣ

ΦΥΛΛΟ : 1

ΠΥΡΓΟΙ: Λ5/ΡΛ562/22Ν, Λ6Δ/ΚΜ 511Ν, Δ10/ΡΛ 562/10Ν, Δ9/ ΡΛ 562/9Ν, Δ6/ΡΛ 562/6Ν, Δ1Α, Δ1Β/ΡΛ 562/1Ν, ΡΛ 567Ν

Α. ΓΜ 150kV ΑΗΣ ΜΕΓΑΛΟΠΟΛΗΣ - ΛΑΔΩΝ (Αριστ. Κύκλ.) ΚΟΥΜΟΥΝΔΟΥΡΟΥ - ΜΕΓΑΛΟΠΟΛΗ (Δεξ. Κύκλ.)
Β. Διασυνδετική ΓΜ 150kV ΡΟΥΦ - ΛΑΔΩΝ
Γ. ΓΜ 150kV ΡΟΥΦ - ΛΑΔΩΝ


ΚΤΗΜΑΤΟΛΟΓΙΚΟ ΔΙΑΓΡΑΜΜΑ

ΑΔΜΗΕ Α.Ε.
ΤΟΜΕΑΣ ΑΠΑΛΛΟΤΡΙΩΣΕΩΝ

ΚΛΙΜ : 1: 2000 | ΑΘΗΝΑ - ΕΛΛΑΔΑ | ΗΜΕΡ : ΙΟΥΝΙΟΣ 2017


ΜΛ : ... ΣΧ : ... ΕΛ : .... ΕΓΚΡΙΣΗ

31291Α
ΦΥΛΛΟ 1 ΑΠΟ 1

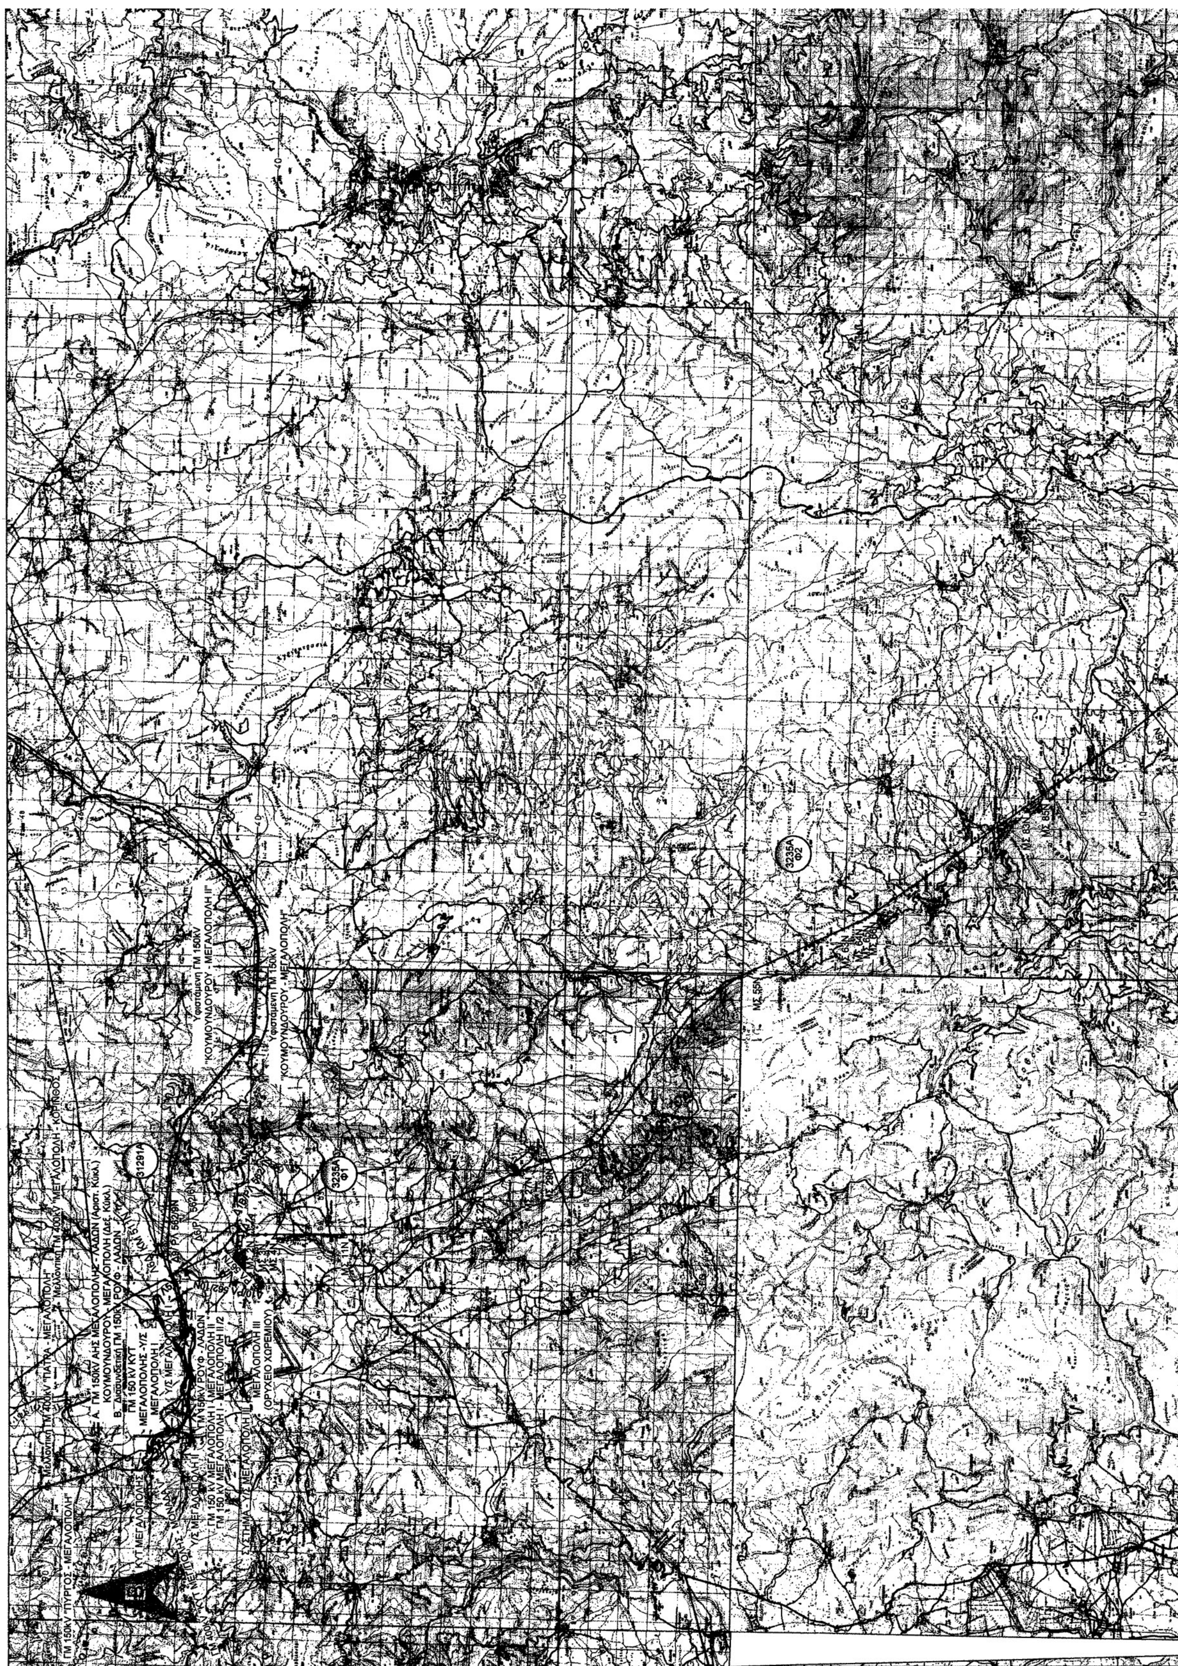

ΕΘΝΙΚΟ ΤΥΠΟΓΡΑΦΕΙΟ


Για τεχνικούς λόγους στο σχεδιάγραμμα, από το ηλεκτρονικό αρχείο, έγινε σμίκρυνση κατά ποσοστό 39%

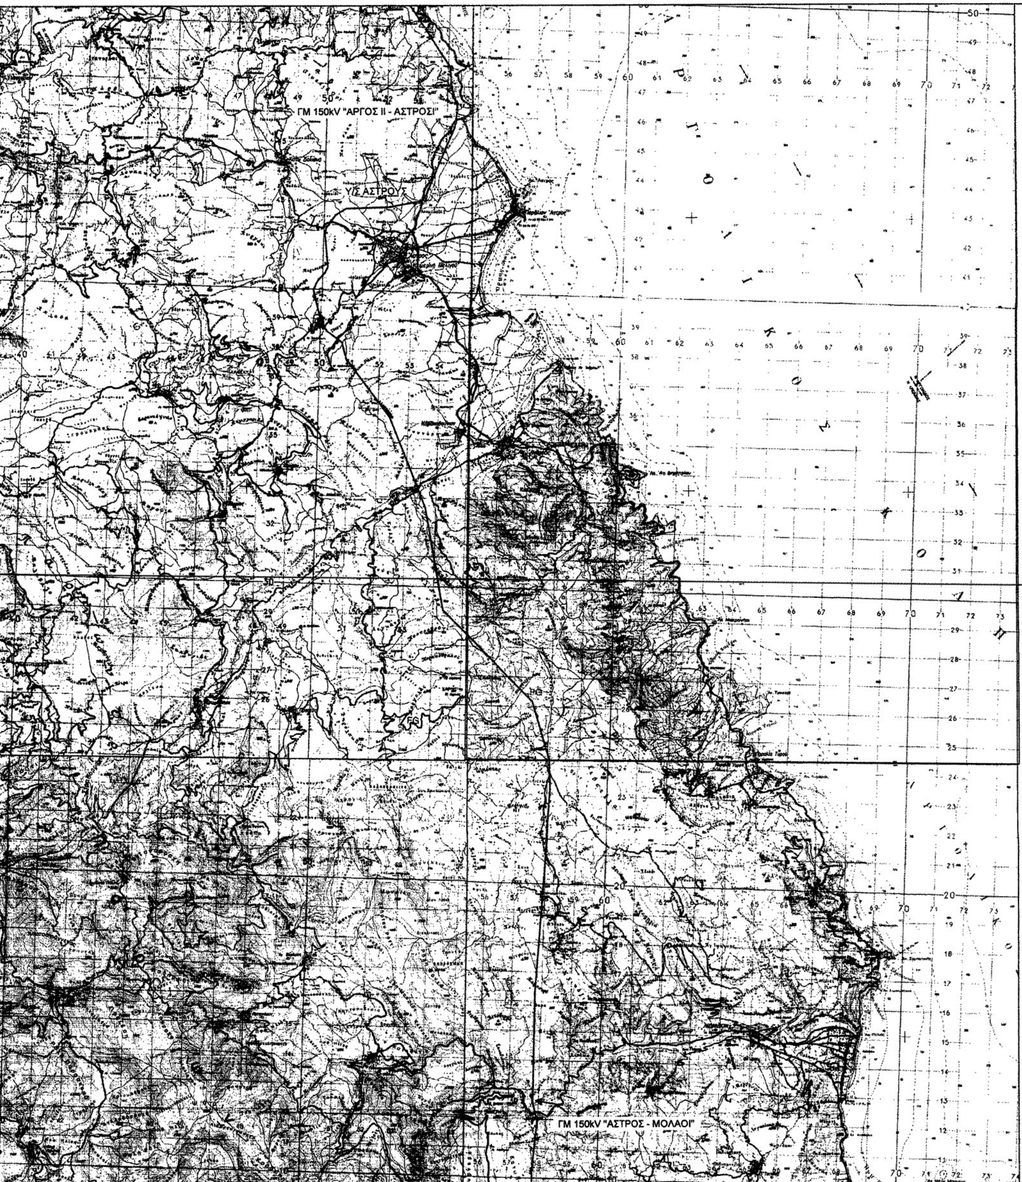


ΠΙΝΑΚΑΣ ΣΥΝΤΕΤΑΓΜΕΝΩΝ ΚΟΡΥΦΩΝ ΟΔΕΥΣΗΣ
Γ.Μ. 150 kV Υ/Σ Μεγαλόπολης - Υ/Σ Σπάρτης
Γ.Μ. 150 kV Σύστημα - Υ/Σ Σπάρτη II
Γ.Μ. 150 kV Υ/Σ Σπάρτη I - Υ/Σ Μολάων
Αναδιατάξεις της Γ.Μ. 150 kV ΡΟΥΦ - ΛΑΔΩΝ πέριξ του Υ/Σ Μεγαλόπολη I

Α/Α ΚΟΡΥΦΩΝ	Ε	Ν
Λ5/ ΡΛ 562/22Ν	334198.5	4143009.23
Λ6Δ/ ΚΜ 511Ν	334487.59	4143136.69
Δ10/ΡΛ 562/10Ν	334466.19	4143057.63
Δ9/ ΡΛ 562/9Ν	334534.68	4143041.18
Δ6/ ΡΛ 562/6Ν	335357.64	4142048.57
Δ1Α	336126.04	4140845.74
Δ1Β/ ΡΛ 562/1Ν	336190.58	4140896.84
ΡΛ 567Ν	335203.94	4141677.69
ΜΣ2Ν	335841.23	4140489.56
ΜΣ3Ν	335840.46	4140152.78
ΜΣ4Ν	335840.14	4139888.2
ΜΣ11Ν	335835.83	4137215.44
ΜΣ22Ν	337380.39	4132596.97
ΜΣ27Ν	338009.42	4130969.11
ΜΣ29Ν	338289.87	4130243.34
ΜΣ55Ν	344731.36	4123228.78
ΜΣ63Ν	346048.53	4120263.07
ΜΣ64Ν	346276.22	4119750.42
ΜΣ65Ν	346391.79	4119490.18
ΜΣ66Ν	346544.54	4119268.22
ΜΣ83Ν	350094.69	4114124.42
ΜΣ85Ν	350568.53	4113438.48
ΜΣ95Ν	353233.42	4109725.3
ΜΣ97Ν	353945.43	4108832.34
ΜΣ104Ν	355570.18	4106655.35
ΜΣ115Ν	356817.42	4102794.65
ΜΣ132/1Α	359882.92	4098200.24
ΜΣ145Ν	362718.38	4095543.65
ΜΣ150Ν	363989.93	4094364.68
ΜΣ165Ν	367322.91	4090247.3
ΜΣ166Ν	367469.51	4089875.86
ΜΣ167Ν	367388.45	4089471.71
ΣΜ 1Ν	366946.48	4087209.809
ΣΜ 3Ν	366987.56	4086806.86
ΣΜ 9Ν	368917.13	4085648
ΣΜ 11Ν	369769.25	4085145.8
ΣΜ 22Ν	373121.16	4083170.26
ΣΜ51Ν	383635.8	4079513.32
ΣΜ59Ν	386595.62	4079356.99
ΣΜ79Ν	393932.84	4079734.88

ΠΑΡΑΤΗΡΗΣΗ: Οι παραπάνω συντεταγμένες αναφέρονται στο ΕΓΣΑ'87.

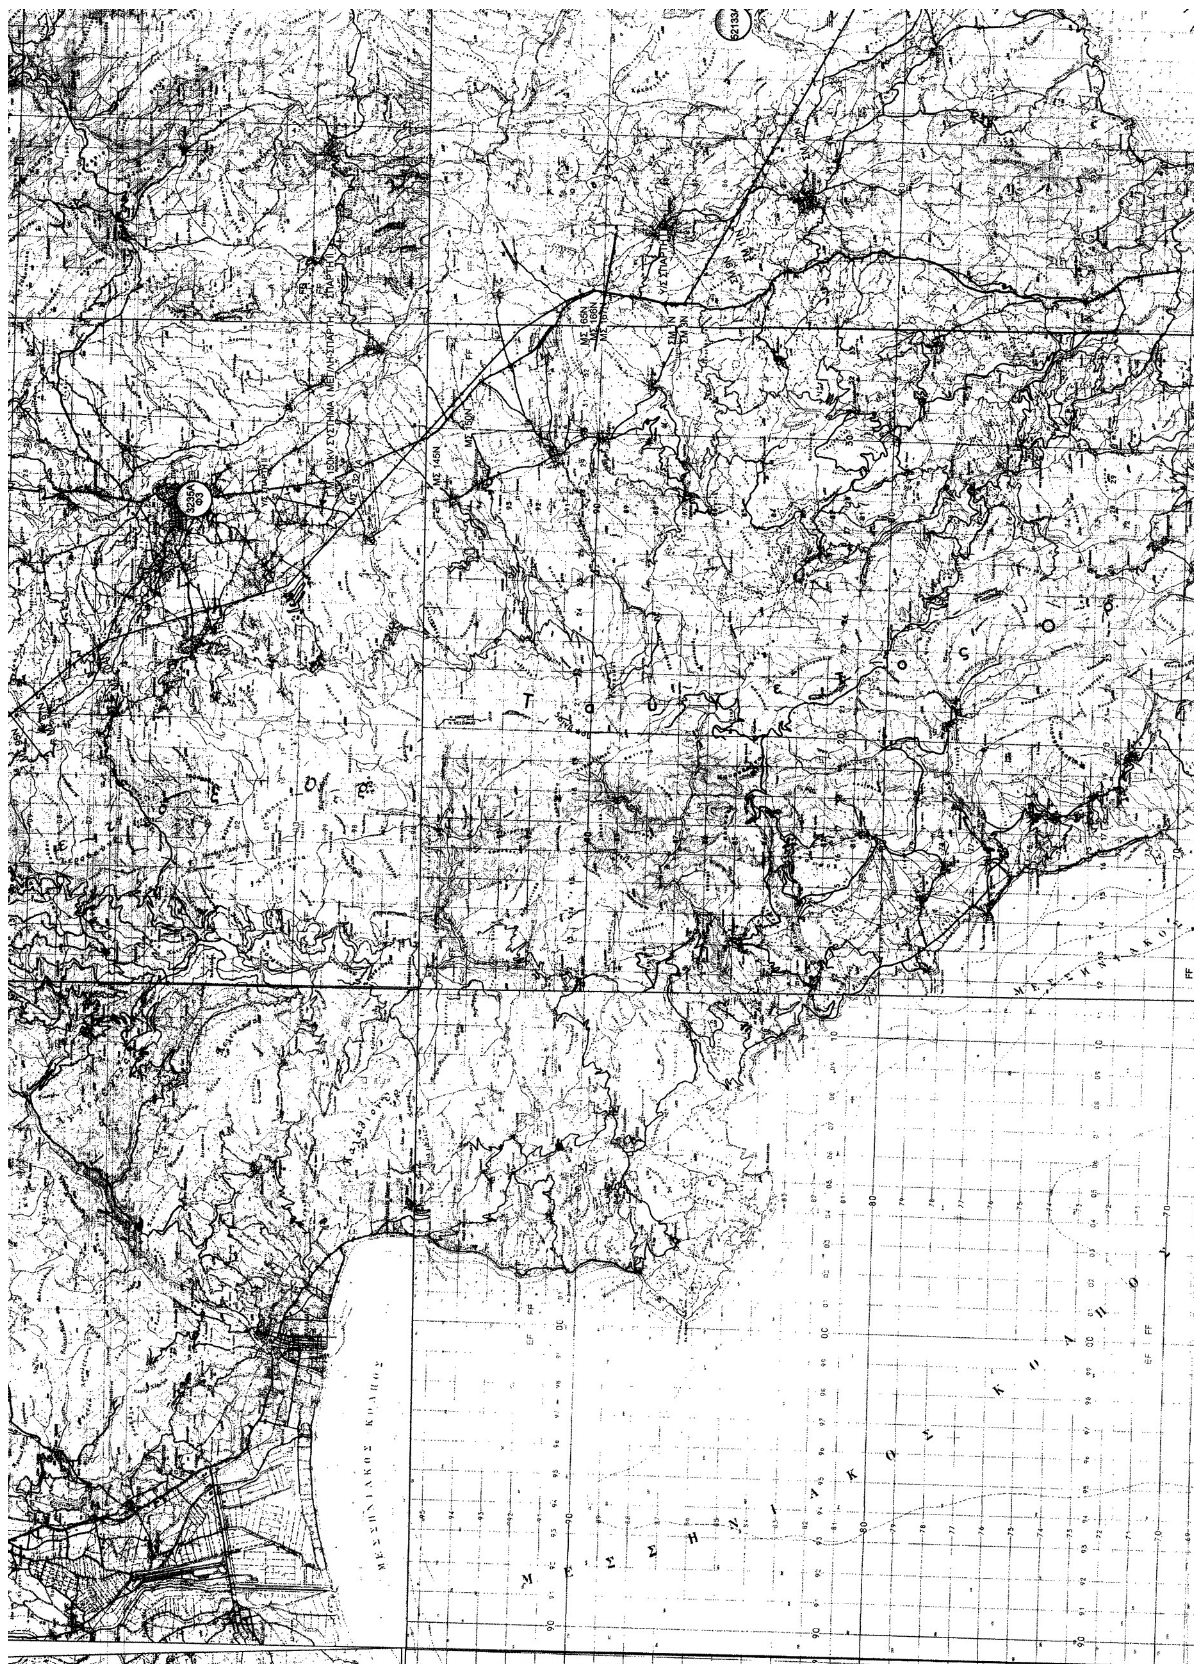

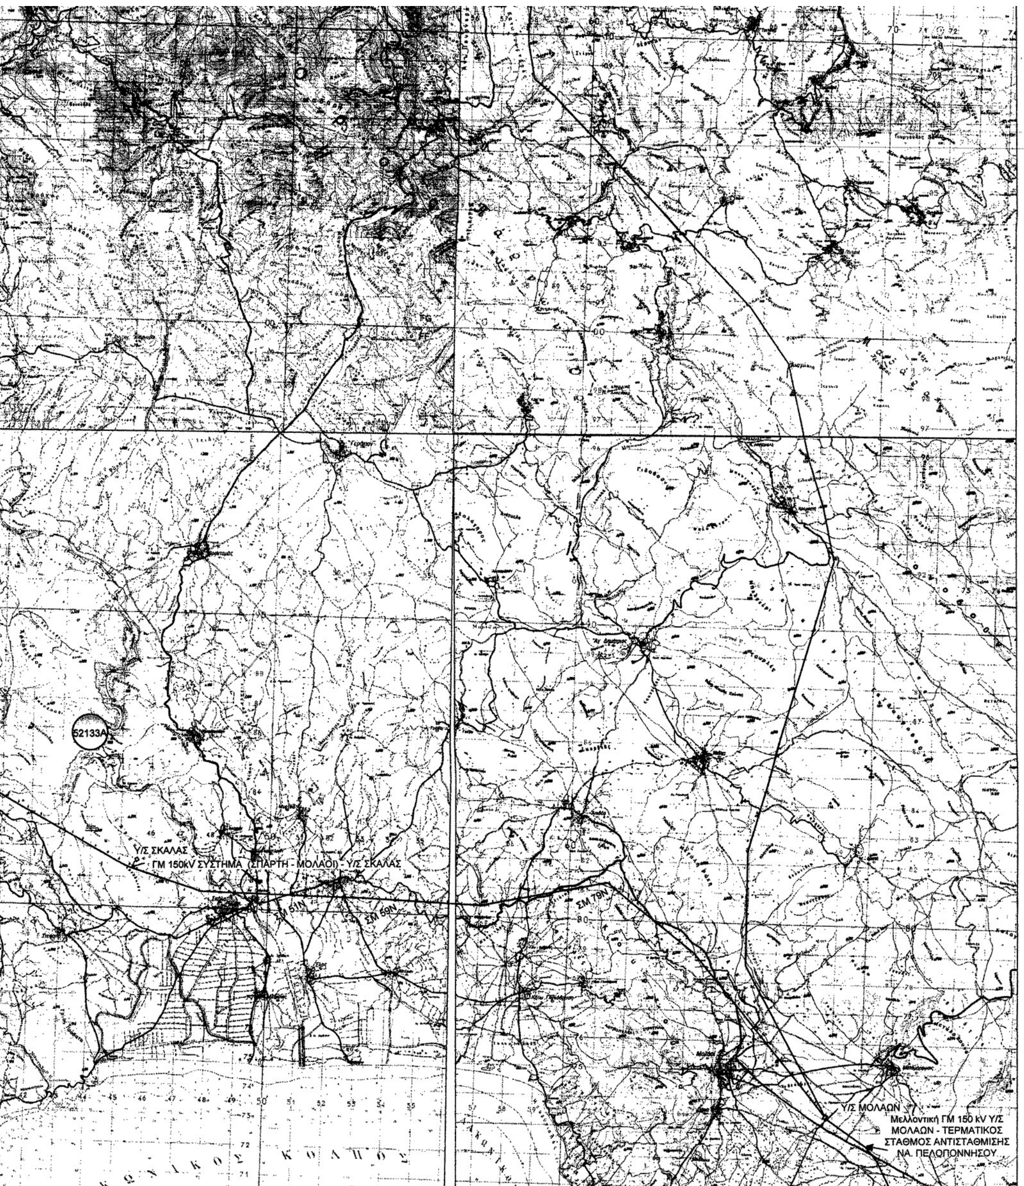

Σημειώσεις:

1. Οι προς απαλλοτρίωση εκτάσεις εικονίζονται λεπτομερειακά στα φύλλα 1 ÷ 3 του κτηματολογικού διαγράμματος αριθ. 3235Α/ Ιούνιος 2017, στο φύλλο 1 του κτηματολογικού διαγράμματος αριθ. 52133Α/ Ιούνιος 2017 και στο φύλλο 1 του κτηματολογικού διαγράμματος 31291Α, τα οποία εμφανίζονται στο φύλλο 1 του χάρτη οδευσης – τριγωνισμού αριθ. 31290Β/ Ιούνιος 2017.


2. Δουλεία εναέριας διέλευσης τύπου Ι (επιτρέπεται η ανέγερση νέων κτισμάτων με όρους ασφαλείας) σε κάθε ΓΜ.

3. Το πλάτος ζώνης δουλείας εναέριας διέλευσης είναι συνολικό 40μ. δηλαδή 20μ. αριστερά και 20μ. δεξιά από τον άξονα της γραμμής.

ΑΔΜΗΕ

Β. ΓΑΡΕΦΑΛΑΚΗ
Τομεάρχης Απαλλοτριώσεων

ΑΝΑΒΑΘΜΙΣΗ ΥΦΙΣΤΑΜΕΝΩΝ ΓΜ 150 kV Υ/Σ ΜΕΓΑΛΟΠΟΛΗ Ι - Υ/Σ ΣΠΑΡΤΗ Ι ΣΥΣΤΗΜΑ - Υ/Σ ΣΠΑΡΤΗ ΙΙ Υ/Σ ΣΠΑΡΤΗ Ι - Υ/Σ ΜΟΛΑΟΙ & ΑΝΑΔΙΑΤΑΞΕΙΣ ΤΗΣ ΓΜ ΡΟΥΦ - ΛΑΔΩΝ ΠΕΡΙΞ ΤΟΥ Υ/Σ ΜΕΓΑΛΟΠΟΛΗ Ι				
ΧΑΡΤΗΣ ΟΔΕΥΣΗΣ - ΤΡΙΓΩΝΙΣΜΟΥ				
ΣΧΕΔΙΑΣΗ	ΜΕΛΕΤΗ	ΕΛΕΓΧΟΣ	ΕΓΚΡΙΣΗ	ΗΜΕΡ/ΝΙΑ
			Β. Γαρεφαλάκη	ΙΟΥΝΙΟΣ 2017
ΑΔΜΗΕ	ΔΙΕΥΘΥΝΣΗ ΝΕΩΝ ΕΡΓΩΝ ΜΕΤΑΦΟΡΑΣ ΤΟΜΕΑΣ ΑΠΑΛΛΟΤΡΙΩΣΕΩΝ			ΚΛΙΜΑΚΑ: 1:100.000 31290Β ΦΥΛΛΟ 1 ΑΠΟ 1

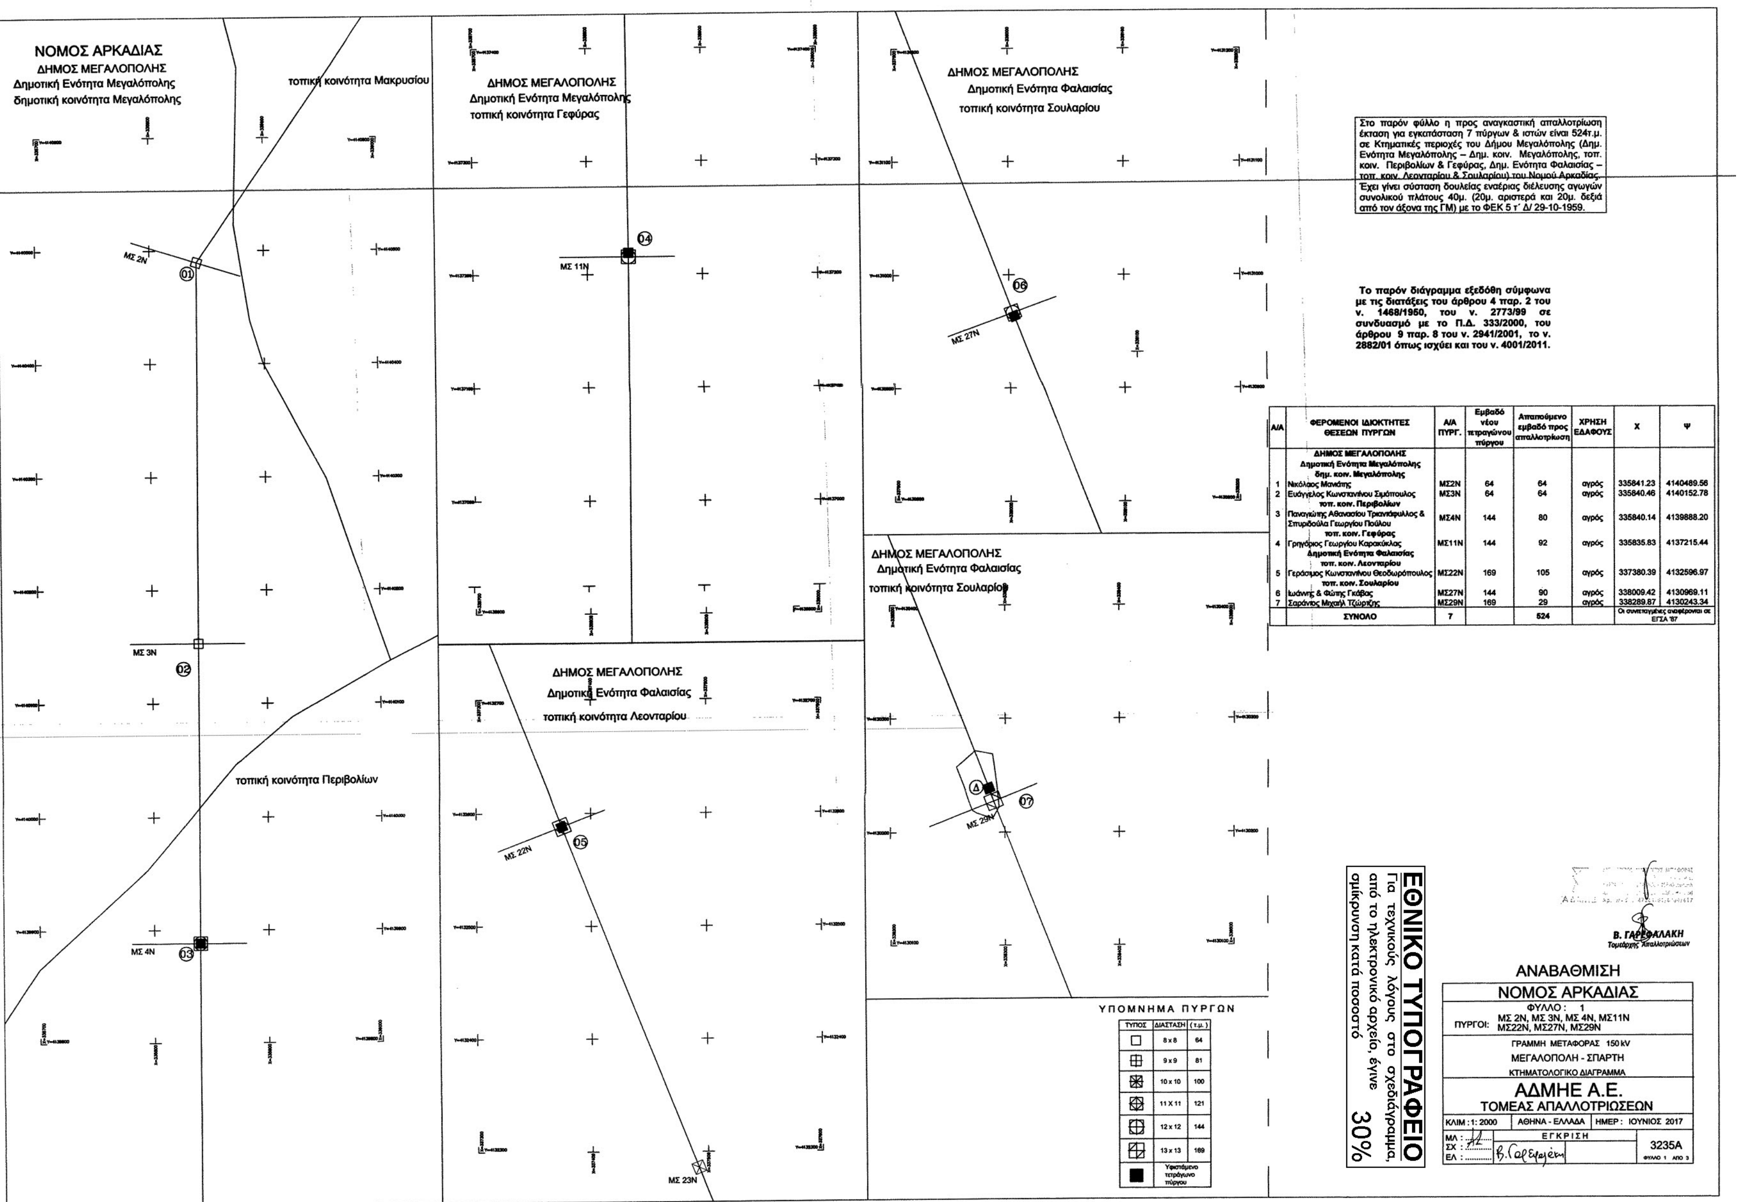

Στο παρόν φύλλο η προς αναγκαστική απαλλοτρίωση έκταση για εγκατάσταση 7 πύργων & ιστών είναι 524τ.μ. σε Κτηματικές περιοχές του Δήμου Μεγαλόπολης (Δημ. Ενότητα Μεγαλόπολης – Δημ. κοιν. Μεγαλόπολης, τοπ. κοιν. Περιβολίων & Γεφύρας, Δημ. Ενότητα Φαλαισίας – τοπ. κοιν. Λεονταρίου & Σουλαρίου) του Νομού Αρκαδίας. Έχει γίνει σύσταση δουλείας εναέριας διέλευσης αγωγών συνολικού πλάτους 40μ. (20μ. αριστερά και 20μ. δεξιά από τον άξονα της ΓΜ) με το ΦΕΚ 5 τ΄ Δ/ 29-10-1959.

Το παρόν διάγραμμα εξεδόθη σύμφωνα με τις διατάξεις του άρθρου 4 παρ. 2 του ν. 1468/1950, του ν. 2773/99 σε συνδυασμό με το Π.Δ. 333/2000, του άρθρου 9 παρ. 8 του ν. 2941/2001, το ν. 2882/01 όπως ισχύει και του ν. 4001/2011.

Α/Α	ΦΕΡΟΜΕΝΟΙ ΙΔΙΟΚΤΗΤΕΣ ΘΕΣΕΩΝ ΠΥΡΓΩΝ	Α/Α ΠΥΡΓ.	Εμβαδό νέου τετραγώνου πύργου	Απαιτούμενο εμβαδό προς απαλλοτρίωση	ΧΡΗΣΗ ΕΔΑΦΟΥΣ	Χ	Ψ
	ΔΗΜΟΣ ΜΕΓΑΛΟΠΟΛΗΣ Δημοτική Ενότητα Μεγαλόπολης δημ. κοιν. Μεγαλόπολης						
1	Νικόλαος Μανιάτης	ΜΣ2Ν	64	64	αγρός	335841.23	4140489.56
2	Ευάγγελος Κωνσταντίνου Σιμόπουλος	ΜΣ3Ν	64	64	αγρός	335840.46	4140152.78
	τοπ. κοιν. Περιβολίων						
3	Παναγιώτης Αθανασίου Τριαντάφυλλος & Σπυριδούλα Γεωργίου Πούλου	ΜΣ4Ν	144	80	αγρός	335840.14	4139888.20
	τοπ. κοιν. Γεφύρας						
4	Γρηγόριος Γεωργίου Καρακύκλας	ΜΣ11Ν	144	92	αγρός	335835.83	4137215.44
	Δημοτική Ενότητα Φαλαισίας τοπ. κοιν. Λεονταρίου						
5	Γεράσιμος Κωνσταντίνου Θεοδωρόπουλος	ΜΣ22Ν	169	105	αγρός	337380.39	4132596.97
	τοπ. κοιν. Σουλαρίου						
6	Ιωάννης & Φώτης Γκάβας	ΜΣ27Ν	144	90	αγρός	338009.42	4130969.11
7	Σαράντος Μιχαήλ Τζώρτζης	ΜΣ29Ν	169	29	αγρός	338289.87	4130243.34
	ΣΥΝΟΛΟ	7		524		Οι συντεταγμένες αναφέρονται σε ΕΓΣΑ '87	

ΕΘΝΙΚΟ ΤΥΠΟΓΡΑΦΕΙΟ
Για τεχνικούς λόγους στο σχεδιάγραμμα, από το ηλεκτρονικό αρχείο, έγινε σμίκρυνση κατά ποσοστό 30%



ΕΘΝΙΚΟ ΤΥΠΟΓΡΑΦΕΙΟ

Την ευθύνη για την εκτύπωση, διαχείριση και κυκλοφορία των φύλλων της Εφημερίδας της Κυβερνήσεως, (ΦΕΚ) στην έντυπη και ηλεκτρονική έκδοση, **έχει το Εθνικό Τυπογραφείο** το οποίο αποτελεί δημόσια υπηρεσία η οποία υπάγεται στο Υπουργείο Διοικητικής Ανασυγκρότησης. Το Εθνικό Τυπογραφείο έχει επίσης την ευθύνη για την κάλυψη των εκτυπωτικών αναγκών του Δημοσίου. (ν. 3469/2006, Α΄ 131).

ΥΠΗΡΕΣΙΕΣ ΠΟΥ ΠΑΡΕΧΕΙ ΤΟ ΕΘΝΙΚΟ ΤΥΠΟΓΡΑΦΕΙΟ

1. ΦΥΛΛΟ ΤΗΣ ΕΦΗΜΕΡΙΔΑΣ ΤΗΣ ΚΥΒΕΡΝΗΣΕΩΣ (ΦΕΚ)

Η ηλεκτρονική μορφή των ΦΕΚ διατίθεται δωρεάν από την ιστοσελίδα www.et.gr. Για τα ΦΕΚ που δεν έχουν ψηφιοποιηθεί και καταχωρισθεί στην πιο πάνω ιστοσελίδα δίνεται η δυνατότητα δωρεάν αποστολής με ηλεκτρονικό ταχυδρομείο, μετά από αίτηση που υποβάλλεται ηλεκτρονικά με τη συμπλήρωση ειδικής φόρμας.

Η έντυπη μορφή των ΦΕΚ διατίθεται για μεμονωμένα φύλλα με το ανάλογο κόστος από το τμήμα Πωλήσεων απευθείας ή με ταχυδρομική αποστολή μέσω αίτησης παραγγελίας στα ΚΕΠ, ενώ για ετήσια συνδρομή από το τμήμα Συνδρομητών. Το κόστος για ασπρόμαυρο ΦΕΚ από 1 έως 16 σελίδες είναι 1€, προσαυξανόμενο κατά 0,20€ για κάθε επιπλέον οκτασέλιδο ή μέρος αυτού. Το κόστος για έγχρωμο ΦΕΚ είναι 1,50€ από 1 έως 16 σελίδες, προσαυξανόμενο κατά 0,30€ για κάθε επιπλέον οκτασέλιδο ή μέρος αυτού.

Τρόπος αποστολής κειμένων προς δημοσίευση

- Τα κείμενα για δημοσίευση στο ΦΕΚ, από όλες τις δημόσιες υπηρεσίες και τους φορείς του δημόσιου τομέα, **αποστέλλονται στην διεύθυνση** **webmaster.et@et.gr** με χρήση προηγμένης ψηφιακής υπογραφής και χρονοσήμανσης.
- Οι περιλήψεις Διακηρύξεων Δημοσίων Συμβάσεων, αποστέλλονται στην ηλεκτρονική διεύθυνση dds@et.gr με τη χρήση **απλού** ηλεκτρονικού ταχυδρομείου.
- Κατ' εξαίρεση, πολίτες οι οποίοι δεν έχουν αποκτήσει προηγμένη ηλεκτρονική υπογραφή, μπορούν να αποστέλλουν ταχυδρομικά ή να καταθέτουν με εκπρόσωπό τους κείμενα προς δημοσίευση αποτυπωμένα σε χαρτί, στο Τμήμα Παραλαβής Δημοσιευτέας Ύλης.

Πληροφορίες σχετικά με την αποστολή/κατάθεση εγγράφων προς δημοσίευση, την πώληση των τευχών και τους ισχύοντες τιμοκαταλόγους για όλες τις υπηρεσίες θα βρείτε στην ιστοσελίδα μας και στη διαδρομή Εξυπηρέτηση κοινού - τμήμα πωλήσεων ή συνδρομητών. Επίσης στην ιστοσελίδα μπορείτε να αναζητήσετε πληροφορίες σχετικά με την πορεία δημοσίευσης των εγγράφων, εφόσον γνωρίζετε τον Κωδικό Αριθμό Δημοσιεύματος (ΚΑΔ). Τον ΚΑΔ εκδίδει το Εθνικό Τυπογραφείο για όλα τα κείμενα που πληρούν τις προϋποθέσεις δημοσίευσης.

2. ΚΑΛΥΨΗ ΕΚΤΥΠΩΤΙΚΩΝ ΑΝΑΓΚΩΝ του Δημοσίου και των φορέων του

Το Εθνικό Τυπογραφείο μετά από αίτημα φορέα του Δημοσίου αναλαμβάνει να σχεδιάσει και να εκτυπώσει κάρτες, βιβλία, αφίσες, μπλοκ, μηχανογραφικά έντυπα, φακέλους, φακέλους αλληλογραφίας, κ.ά. Επίσης σχεδιάζει και κατασκευάζει σφραγίδες.

ΕΠΙΚΟΙΝΩΝΙΑ ΜΕ ΤΟ ΕΘΝΙΚΟ ΤΥΠΟΓΡΑΦΕΙΟ

Ταχυδρομική Διεύθυνση: Καποδιστρίου 34, τ.κ. 10432, Αθήνα

ΤΗΛΕΦΩΝΙΚΟ ΚΕΝΤΡΟ: 210 5279000 - fax: 210 5279054

ΤΜΗΜΑΤΑ ΕΞΥΠΗΡΕΤΗΣΗΣ ΚΟΙΝΟΥ
Πωλήσεων: (Ισόγειο, τηλ. 210 5279178 - 180)
Συνδρομητών: (Ημιόροφος, τηλ. 210 5279136)
Πληροφοριών: (Ισόγειο, Γρ. 3 και τηλεφ. κέντρο 210 5279000)
Παραλαβής Δημ. Ύλης: (Ισόγειο, τηλ. 210 5279167, 210 5279139)

Ωράριο για το κοινό: Δευτέρα ως Παρασκευή: 8:00 - 13:30

Ιστοσελίδα: **www.et.gr**

Πληροφορίες σχετικά με την λειτουργία της ιστοσελίδας: **helpdesk.et@et.gr**

Αποστολή ψηφιακά υπογεγραμμένων εγγράφων προς δημοσίευση στο ΦΕΚ: **webmaster.et@et.gr**

Πληροφορίες για γενικό πρωτόκολλο και αλληλογραφία: **grammateia@et.gr**

